

केस नं.सीपीपीआरआई/आरटीआई/6(3)/2016/13(आई)/ 708

दिनांक: जून 28, 2016
30

श्री संजीव कुमार,
पुत्र श्री अजमेर सिंह,
निवासी - ग्राम शेखपुरा कदीम,
पेपर मिल रोड,
निकट शिवमंदिर
सहारनपुर (उत्तर प्रदेश)


विषय: सूचना अधिकार अधिनियम-२००५ के अंतर्गत प्राप्त आवेदन के संबंध में।

महोदय,

कृपया अपने प्रार्थना पत्र दिनांक 19.5.16 जो कि सूचना का अधिकार, अधिनियम - 2005, सेक्शन 6(3) के अन्तर्गत भारत सरकार, वाणिज्य एवं उद्योग मंत्रालय, (औद्योगिक नीति एवं संवर्धन विभाग), (कागज अनुभाग), उद्योग भवन, नई दिल्ली से उनके पत्रांक: 24(3)/2016-कागज दिनांकित 3.3.16 द्वारा प्रेषित है का संदर्भ लें।

इस संबंध में संस्थान के संबन्धित विभाग से प्राप्त सूचना पत्रांक: सीपीपीआरआई/सीआईसी/2016/एस/ दिनांकित 27.6.16 द्वारा संलग्न की जाती है।

भवदीय,

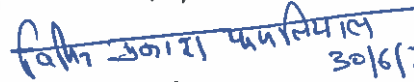
(बी.पी. थपलियाल)
जन सूचना अधिकारी
92

संलग्नक: यथोक्त

प्रतिलिपि सूचनार्थ :

1. म. जकारिया खान युसुफजई वरिष्ठ विकास अधिकारी भारत सरकार, वाणिज्य एवं उद्योग मंत्रालय, (औद्योगिक नीति एवं संवर्धन विभाग), (कागज अनुभाग), उद्योग भवन, नई दिल्ली-110 001	पत्रांक: 24(3)/2016-कागज दिनांकित 3.3.16 के संदर्भ में।
--	--

 भारी निदेशक, केन्द्रीय पल्प एवं पेपर अनुसंधान संस्थान, सहारनपुर

केन्द्रीय लुगदी एवं कागज अनुसंधान संस्थान
सहारनपुर
सम्पदा विभाग

संदर्भ: सीपीपीआरआई/सीआईसी/2016/एसके/

दिनांक: 27.06.2016

अन्तः कार्यालय टिप्पण

जन सूचना अधिकारी के पत्र संख्या सीपीपीआरआई/आरटीआई/6(3)/2016/13(आई)/ दिनांक 7 जून, 2016 के माध्यम से 'जनसूचना अधिकार अधिनियम -2005' के अंतर्गत श्री संजीव कुमार पुत्र श्री अजमेर सिंह, निवासी ग्राम शेखपुरा कदीम, सहारनपुर से प्राप्त पत्र में वांछित सूचना निम्नवत् है:


'उपलब्ध पत्रावली/अभिलेखों के अनुसार संस्थान द्वारा कुल अर्जित की गई भूमि 166.36 बीघा है। उक्त भूमि में से निर्माण किए गए भू-भाग के अतिरिक्त, शेष भूमि पर चिन्हित कार्य जो होने हैं, उनके अतिरिक्त की भूमि को संस्थान द्वारा रिसर्च फॉरेस्ट के रूप में उपयोग में लाया जा रहा है। संबन्धित मास्टर-प्लान की एक प्रति संलग्न है।



(अनिल कुमार)
प्रशासनिक अधिकारी

डा. बी.पी. थपलियाल,
जन-सूचना अधिकारी,
सीपीपीआरआई
सहारनपुर

डिप्लोमैटिक: उपरोक्त नाम

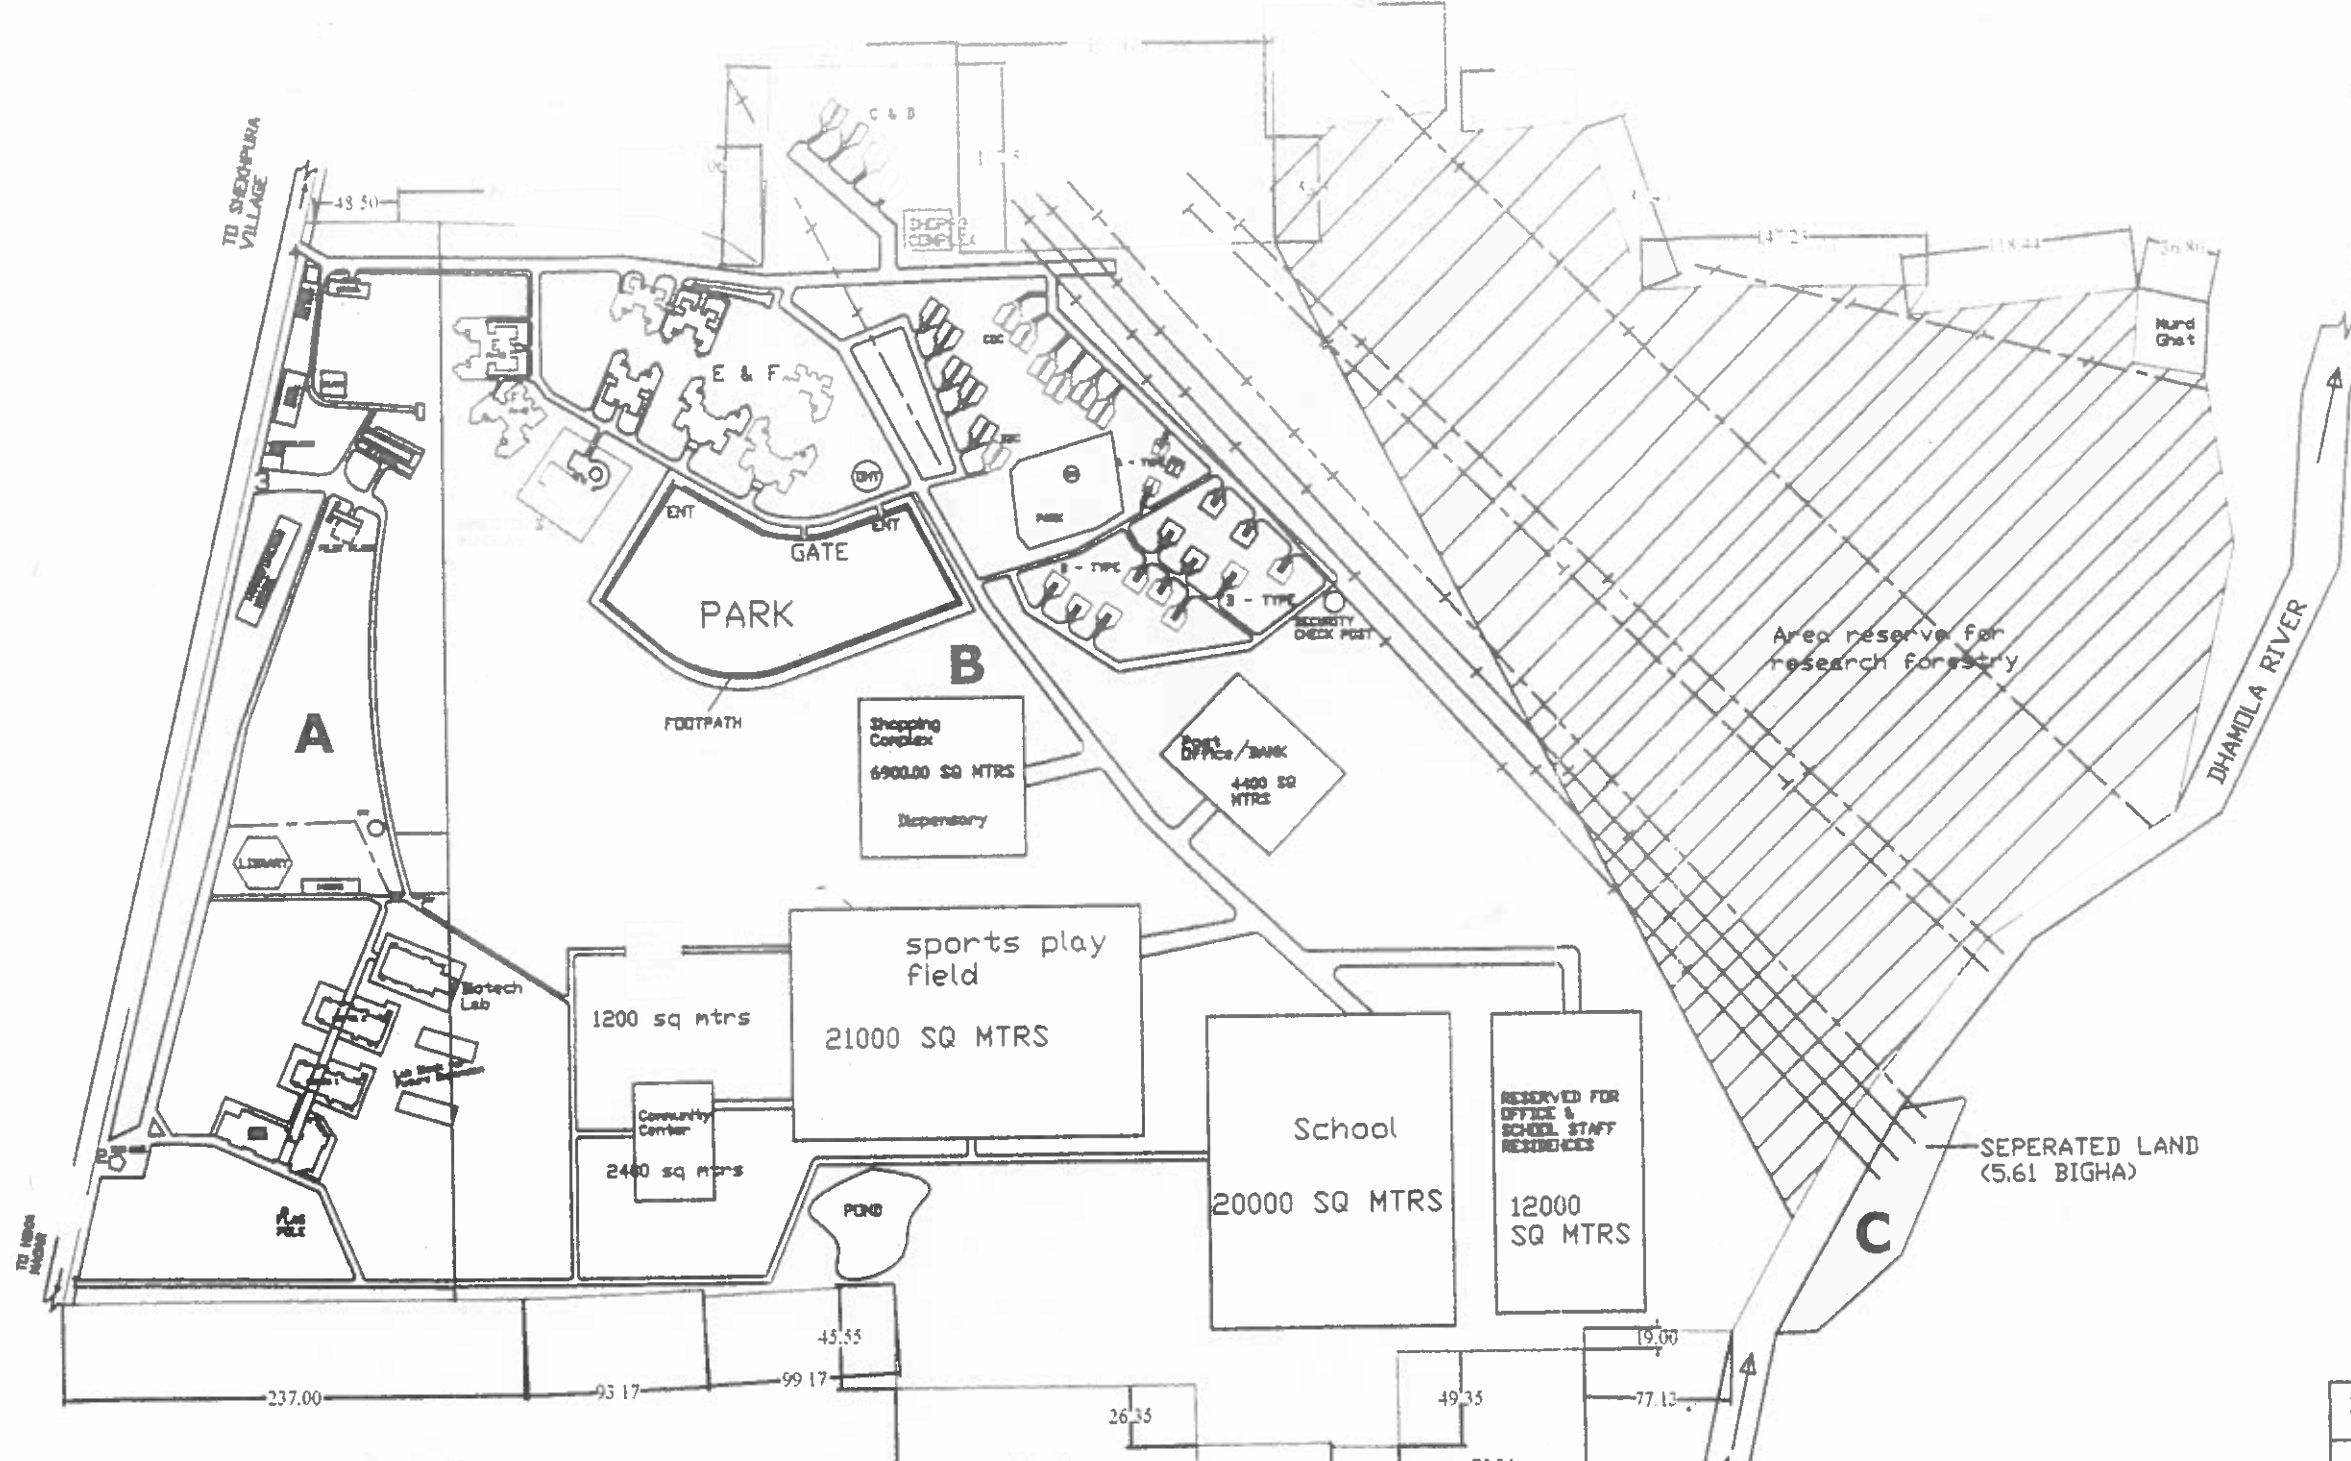

LEGEND		
S. NO.	DESCRIPTION	AREA SQ MTRS
1.	ADMIN BLOCK	2410.00
	PHY. CHEM & PAPER TESTING LAB (GROUND FLOOR)	720.00
	ADMIN & ACCOUNTS OFFICE (FIRST FLOOR)	720.00
	AUDITORIUM / MUSEUM / RECEPTION (GROUND FLOOR)	790.00
	DIRECTOR'S OFFICE (FIRST FLOOR)	180.00
2.	BLOCK NO. 1	2016.00
	CHEM RECOVERY LAB / E.T LAB / WET LAB (GROUND FLOOR) OFFICE / LECTURE HALL (G.F)	864.00 144.00
	C. RECOVERY LAB. (FIRST FLOOR) OFFICE / LECTURE HALL (G.F)	864.00 144.00
3.	BLOCK NO. 2	2016.00
	P.C.P.B. LAB (G.F) OFFICE / LECTURE HALL (G.F)	864.00 144.00
	ENV. ENGG. LAB (F.F) OFFICE / LECTURE HALL (F.F)	864.00 144.00
EXISTING BIULDING		
PROP WORKS		
	PHASE 1	
	PHASE 2	
	PHASE 3	
PROP BUILDINGS & ROADS		
HIGH TENSION WIRE		

DETAILS OF LAND ACQUIRED BY CPPRI
 TOTAL AREA FOR CPPRI - 4,20,787 SQ MTRS (166.36 BIGHA)
 42.00 HECTARE

A - CONSTRUCTED AREA FOR OFFICE/LAB/ COLONY/GUEST HOUSE - 1,11,100 SQ MTRS (43.93 BIGHA)
 11.10 HECTARE

B - AREA FOR CONSTRUCTION COLONY / LABORATORIES - 2,97,000 SQ MTRS (117.60 BIGHA) 29.70 HECTARE

C - SEPERATED LAND - 14,187 SQ MTRS (5.61 BIGHA) 1.40 HECTARE

DRAWN BY	PROJECT - C.P.P.R.I
CHECKED BY	LAYOUT PLAN OF CPPRI
SCALE- 1 : 1000	
DATE - 04.09.09	

PROPOSED PLAN FOR THE LAND ACQUIRED BY CENTRAL PULP & PAPER RESEARCH INSTITUTE